

**Avis à faire paraître dans**  
Pilier public du 17.02.2023

## **Plan à l'enquête no 2023-7-00031-S**

Sont soumis à l'enquête publique les plans présentés

<b>Par</b>	Eco-Soluce sàrl Imhof Vincent Avenue de Bel-Air 37 1814 La Tour de Peilz
<b>Au nom de</b>	Coudray Sylvie Chemin des Rochettes 67 1618 Châtel St Denis
<b>Avec demande de dérogation</b>	Aucune
<b>Pour</b>	Installation d un jacuzzi avec chauffage à pompe à chaleur
<b>Lieu</b>	CHemin des Rochettes
<b>Art. RF</b>	6850

Ces plans sont déposés au Service technique communal où les intéressés peuvent en prendre connaissance et formuler leurs observations ou oppositions éventuelles dûment motivées, par écrit, jusqu'au 03.03.2023.

Châtel-St-Denis, le 07.02.2023






09.02.2023

Commune de Châtel-St-Denis © 2023

1:500

coMMap 9

Plan non officiel, seuls les documents approuvés font foi

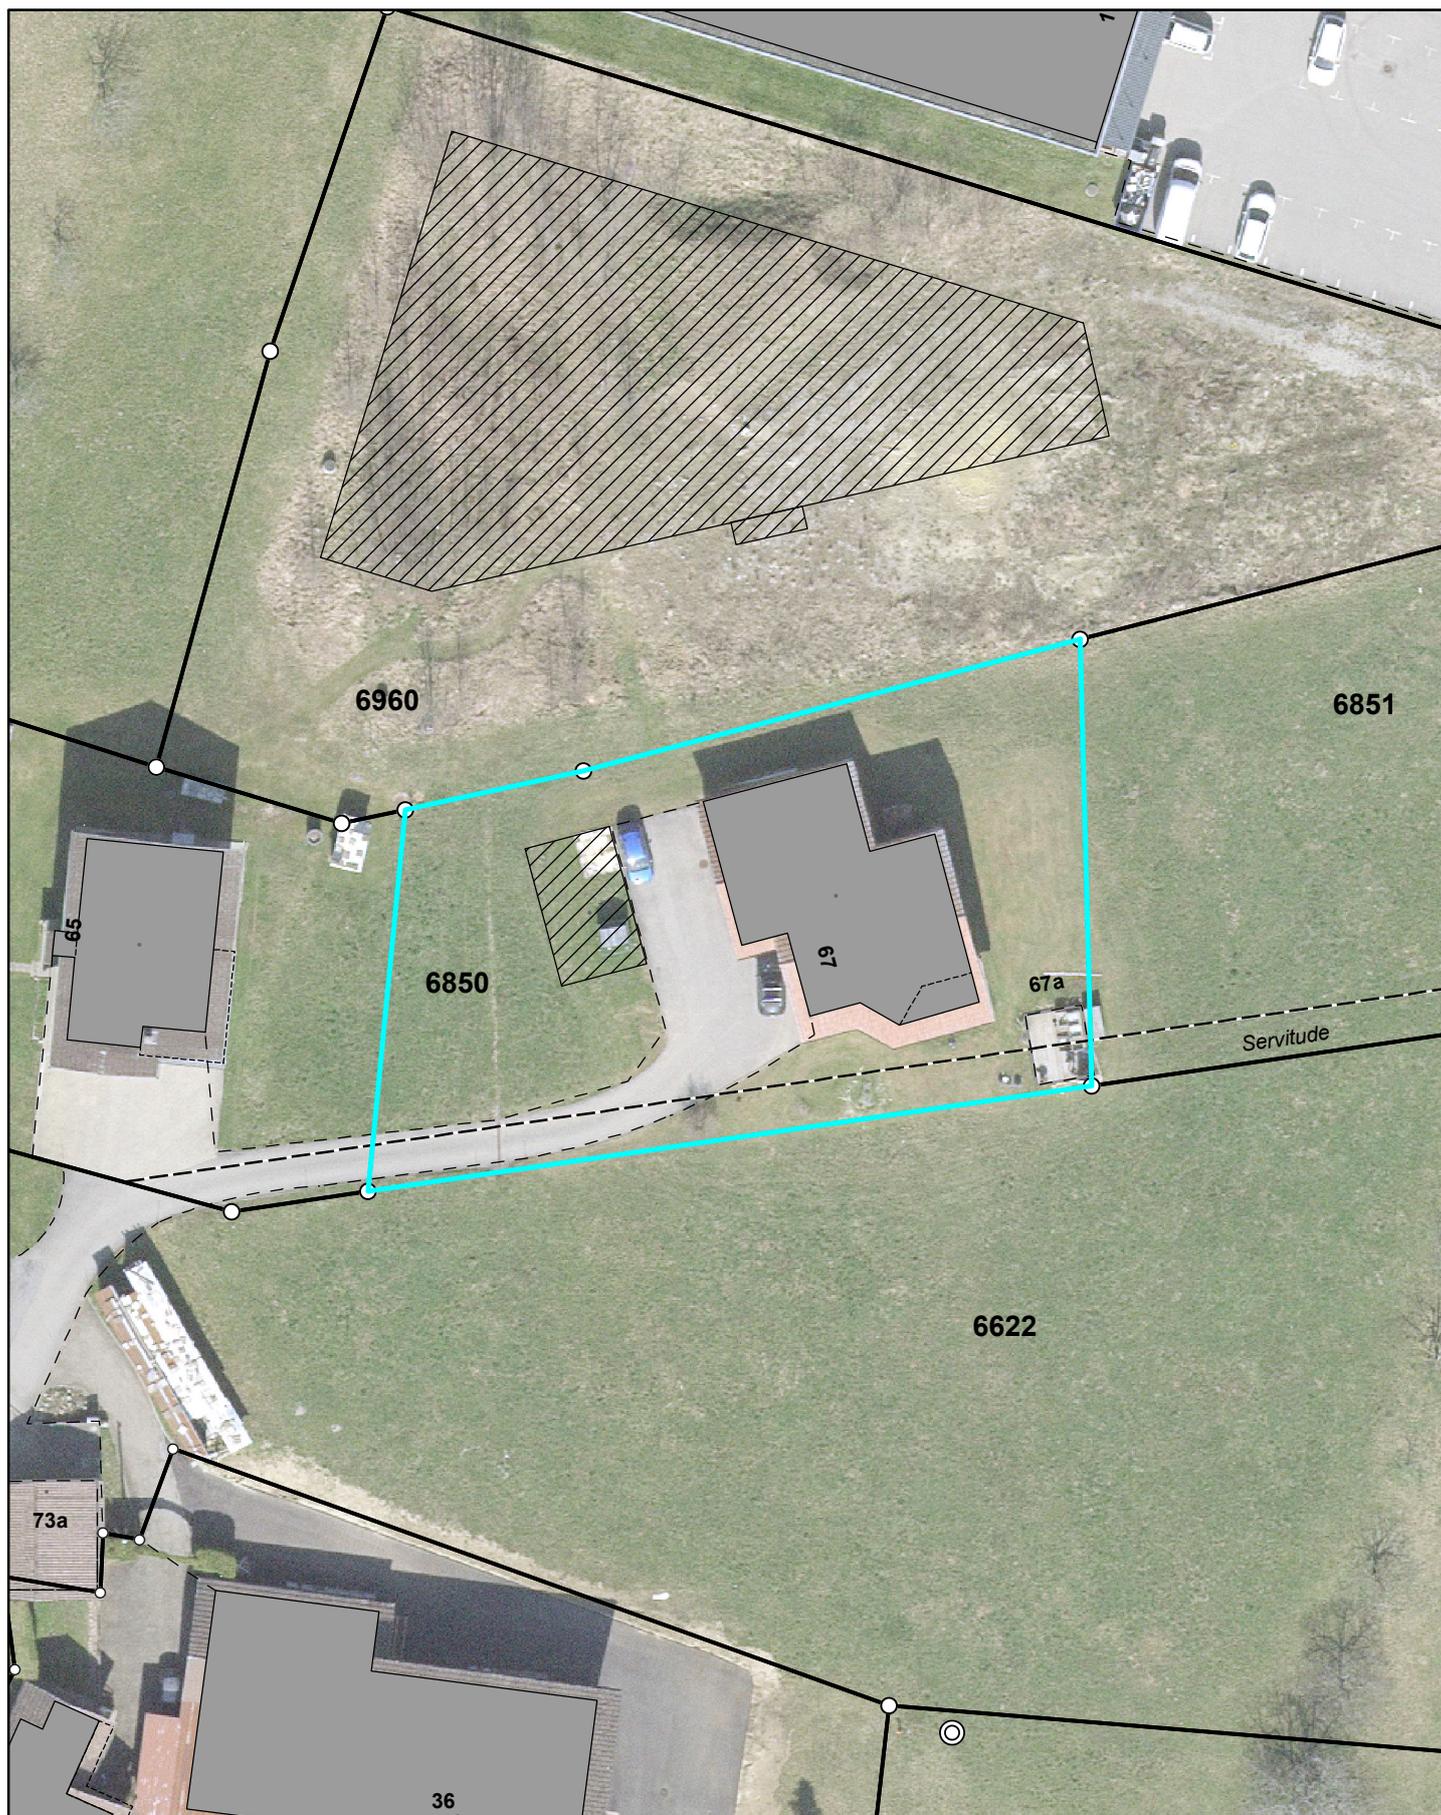

Source : Office fédéral de topographie

Coordonnées : 2'558'900 / 1'152'520