

Avis à faire paraître dans
Pilier public du 21.01.2022

Plan à l'enquête no 2021-7-00527-S

Sont soumis à l'enquête publique les plans présentés

Par	BRAUCHLI SA Basitan Marc Rte de l'Industrie 2 1072 Forel
Au nom de	BRAUCHLI SA Basitan Marc Rte de l'Industrie 2 1072 Forel
Avec demande de dérogation	Aucune
Pour	Changement de chauffage à mazout par un chauffage au gaz naturel.
Lieu	Chemin de la Crêta
Art. RF	6718,6713,6715

Ces plans sont déposés au Service technique communal où les intéressés peuvent en prendre connaissance et formuler leurs observations ou oppositions éventuelles dûment motivées, par écrit, jusqu'au 04.02.2022.

Châtel-St-Denis, le 23.12.2021



Châtel-Saint-Denis

Article : 6718 ; surface : 24 810 m²

R2 SCHATEL SA, à Châtel-St-Denis




Commune de Châtel-St-Denis © 2021

1:2 000

coMMap 9

Plan non officiel, seuls les documents approuvés font foi

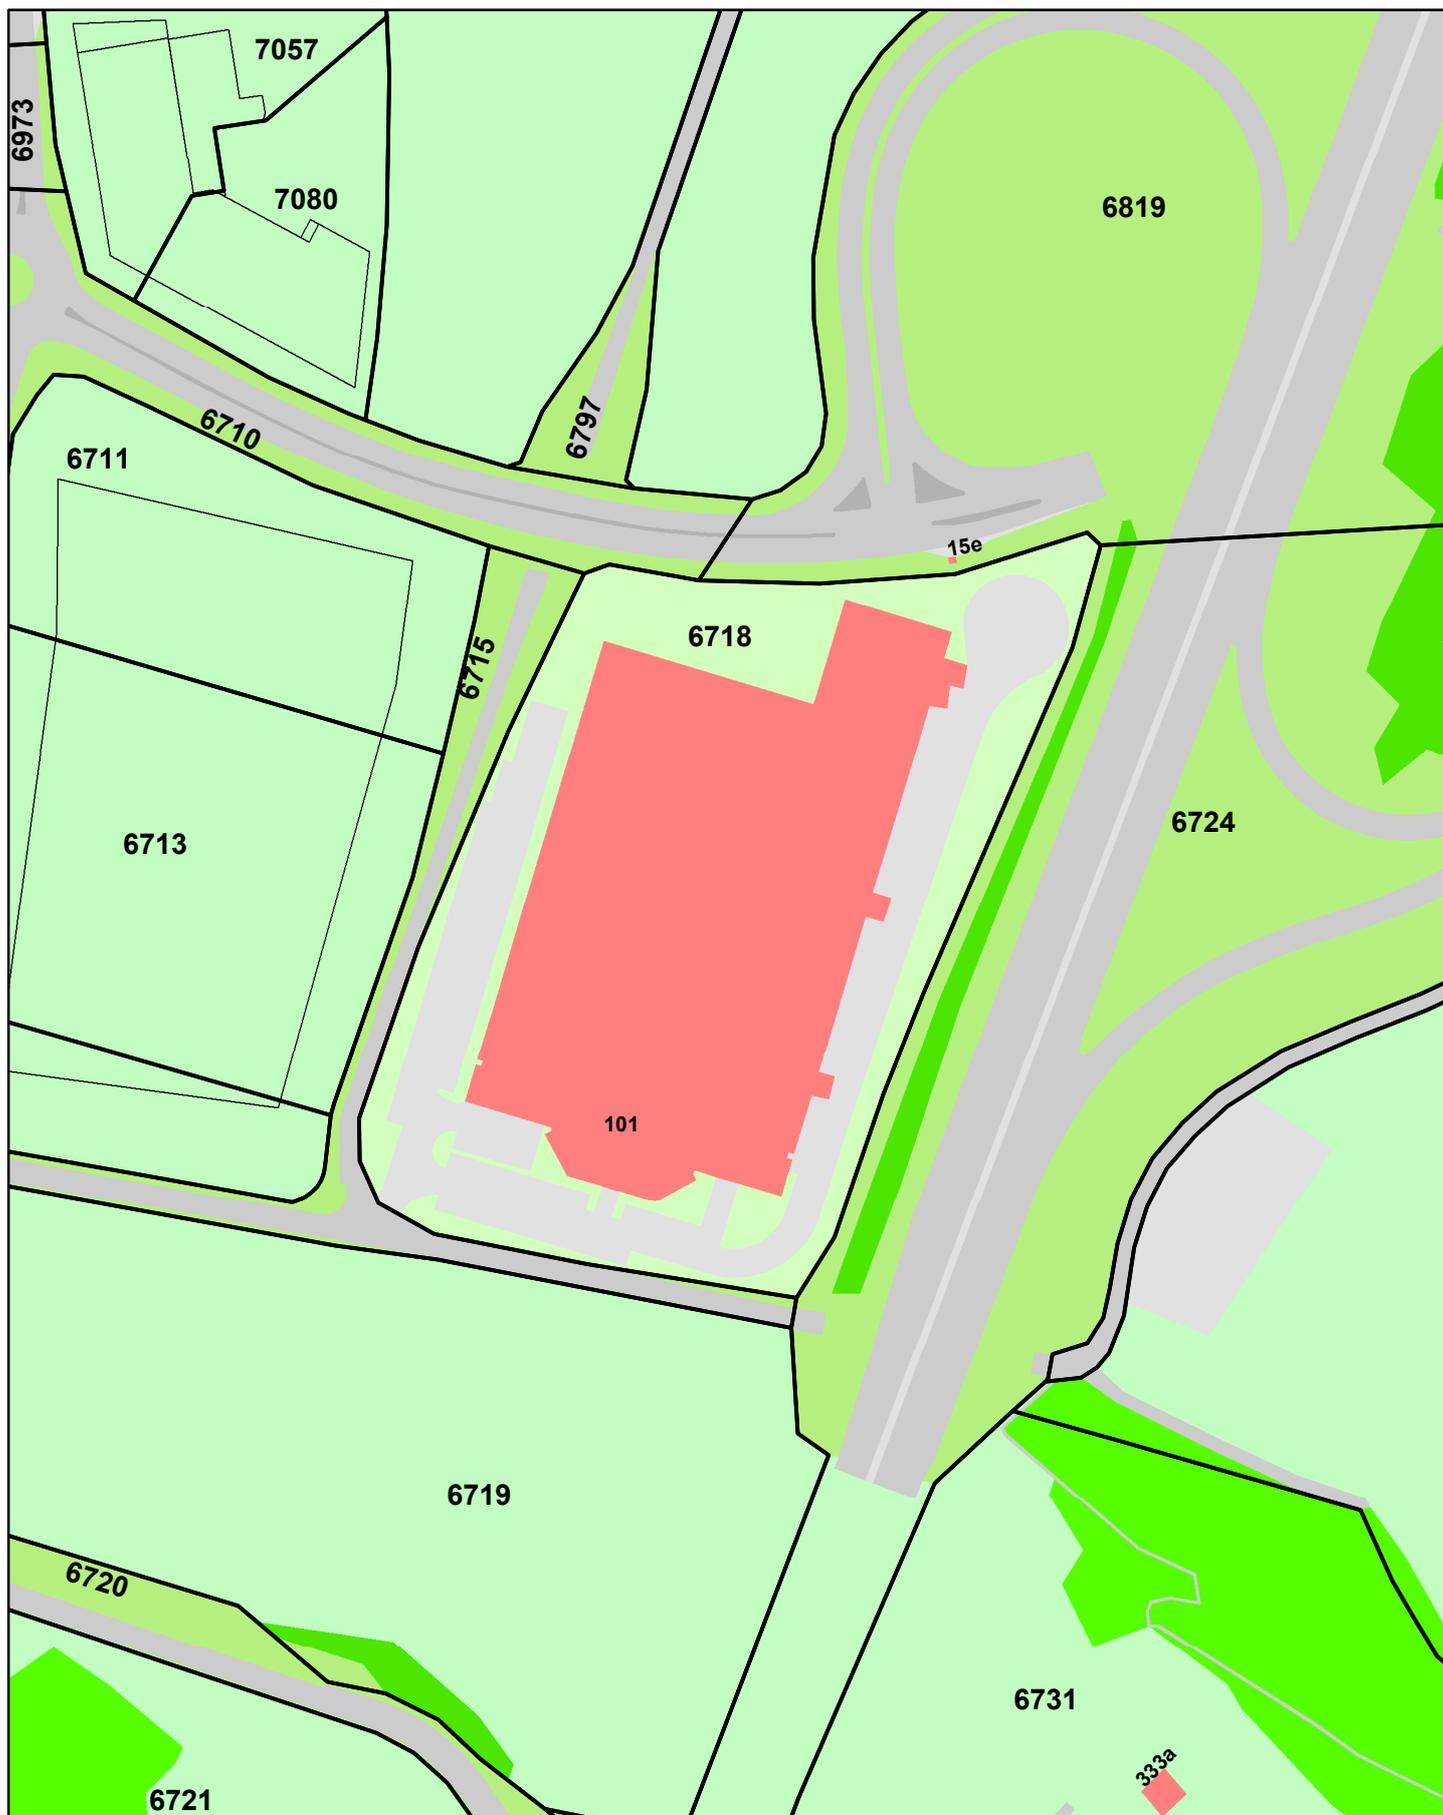

Coordonnées : 2 559 310 / 1 151 800