

Avis à faire paraître dans
Pilier public du 17.03.2023

Plan à l'enquête no 2023-7-00091-S

Sont soumis à l'enquête publique les plans présentés

Par

Ferrez Fanny
Chemin Derrière le Château 8
1618 Châtel-St-Denis

Au nom de

Ferrez Fanny
Chemin Derrière le Château 8
1618 Châtel-St-Denis

**Avec demande
de dérogation**

Aucune

Pour

Installation d'un chauffage d'appoint (poêle) avec canal de fumée.

Lieu

Derrière le Château

Art. RF

5212

Ces plans sont déposés au Service technique communal où les intéressés peuvent en prendre connaissance et formuler leurs observations ou oppositions éventuelles dûment motivées, par écrit, jusqu'au 31.03.2023.

Châtel-St-Denis, le 10.03.2023






16.03.2023

Commune de Châtel-St-Denis © 2023

1:500

coMMap 9

Plan non officiel, seuls les documents approuvés font foi

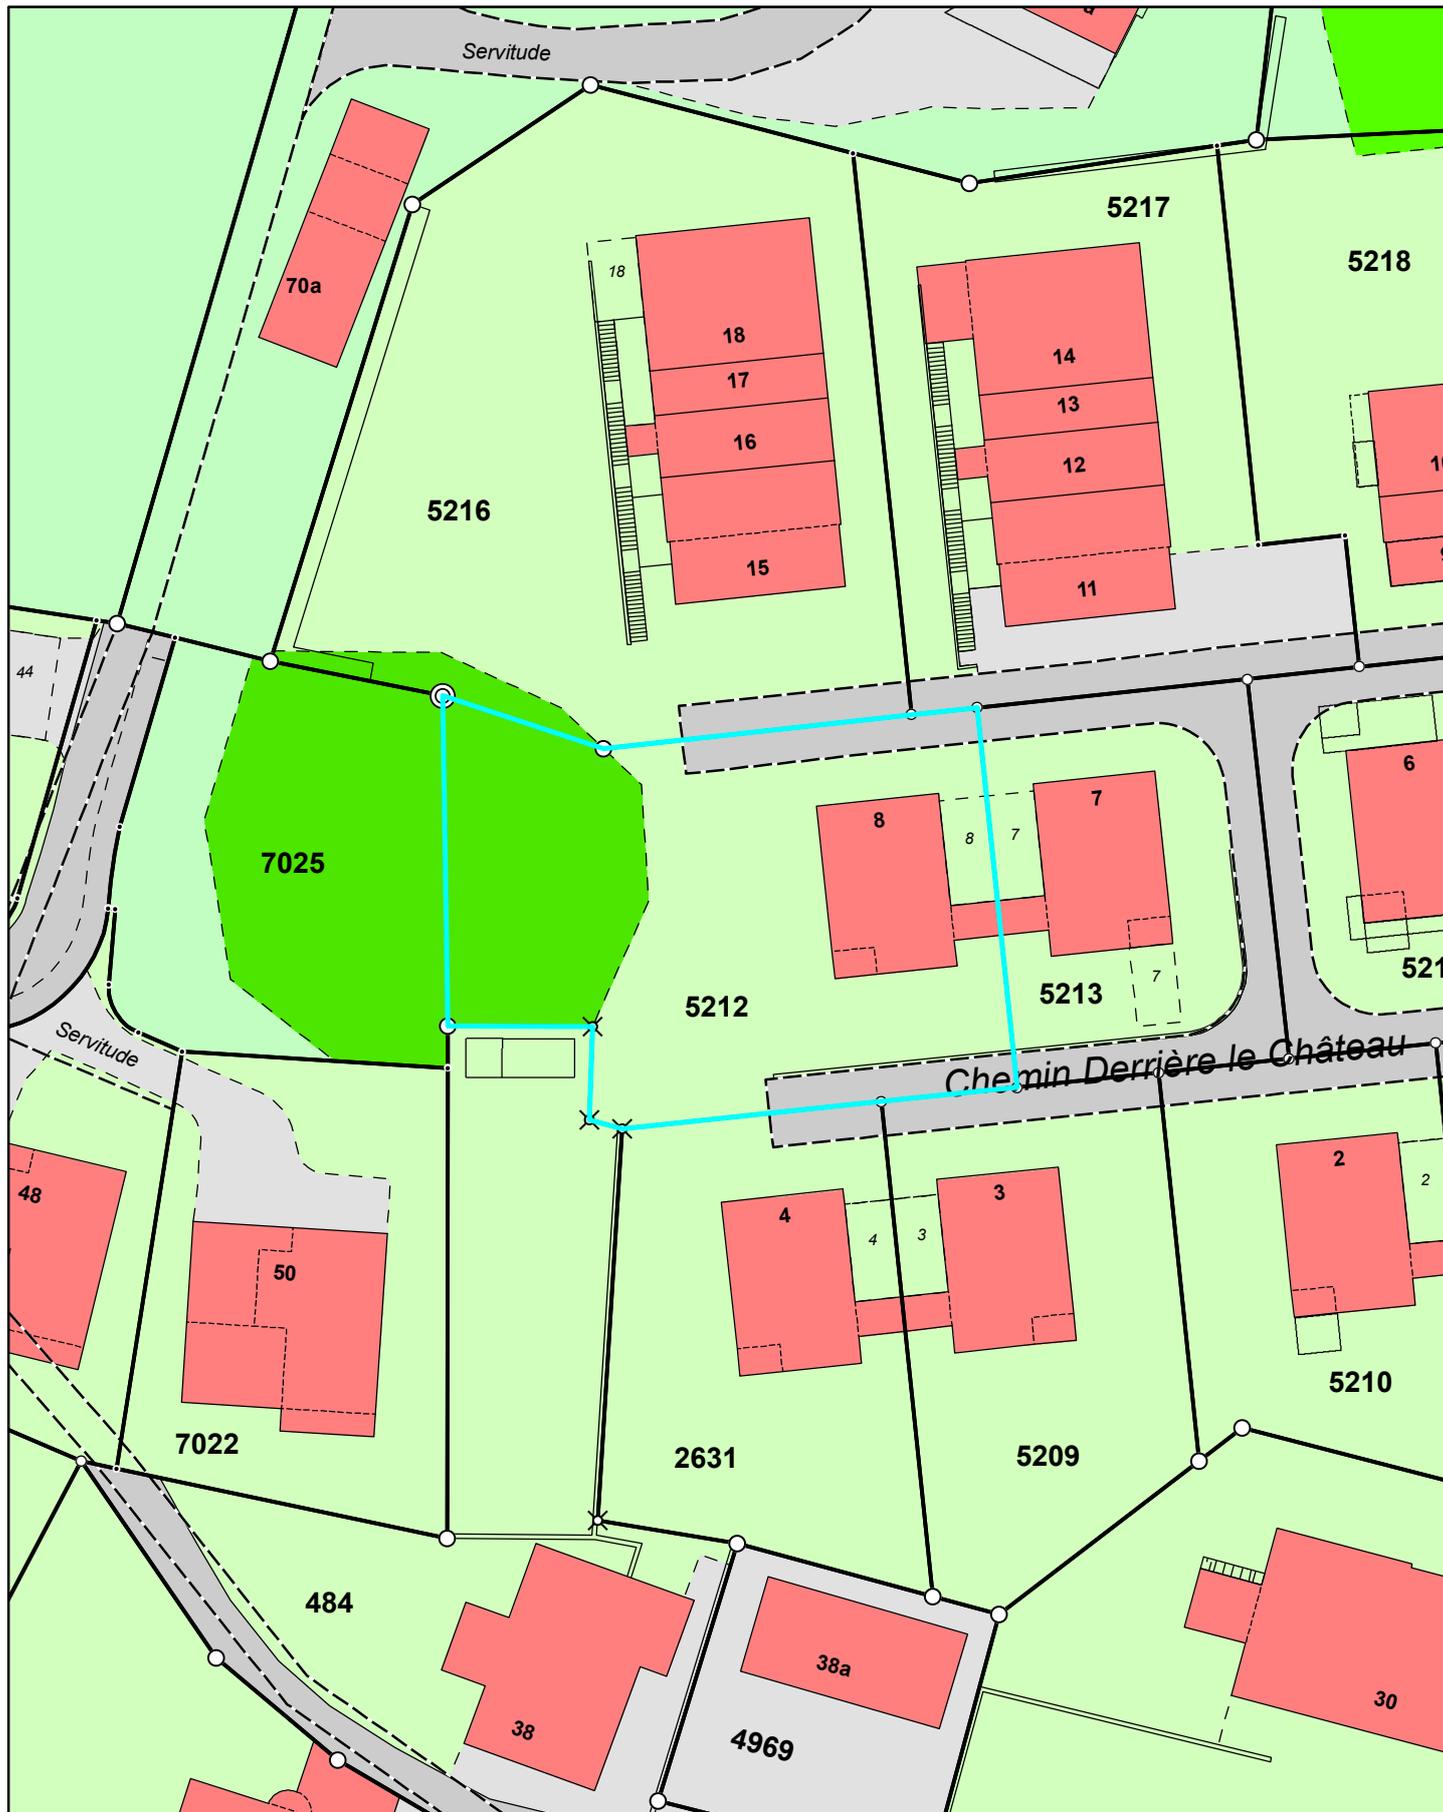

Coordonnées : 2'558'680 / 1'153'370