

**Avis à faire paraître dans**  
Pilier public du 02.10.2026

## **Plan à l'enquête no 2026-7-00302-S**

Sont soumis à l'enquête publique les plans présentés

|                                   |   |
|-----------------------------------|---|
| <b>Par</b>                        | L'Elan du Coeur SA<br>Route de la Frasse 459<br>1618 Châtel-st-Denis   |
| <b>Au nom de</b>                  | L'Elan du Coeur SA<br>Route de la Frasse 459<br>1618 Châtel-st-Denis   |
| <b>Avec demande de dérogation</b> | Aucune   |
| <b>Pour</b>                       | Changement d'affectation d'un logement existant composé d'un studio et d'une chambre située en vis-à-vis, constituant ensemble un seul hébergement de vacances destiné à la location touristique de courte durée, sans travaux ni modification extérieure du bâtiment. |
| <b>Lieu</b>                       | route de la Frasse 459   |
| <b>Art. RF</b>                    | 3987   |

Ces plans sont déposés au Département technique communal où les intéressés peuvent en prendre connaissance et formuler leurs observations ou oppositions éventuelles dûment motivées, par écrit, jusqu'au 16.10.2026.

Châtel-St-Denis, le 25.09.2026

2'561'250

2'561'300

2'561'350


ETAT DE FRIBOURG  
STAAT FREIBURGService de la géoinformation SGéo  
Amt für Geoinformation GeoA

Plan de la mensuration officielle

Date : 16.09.2026

Commune : **Châtel-Saint-Denis**Secteur : **Châtel-Saint-Denis**Parcelle(s) N° : **3987**

Echelle : 1:500

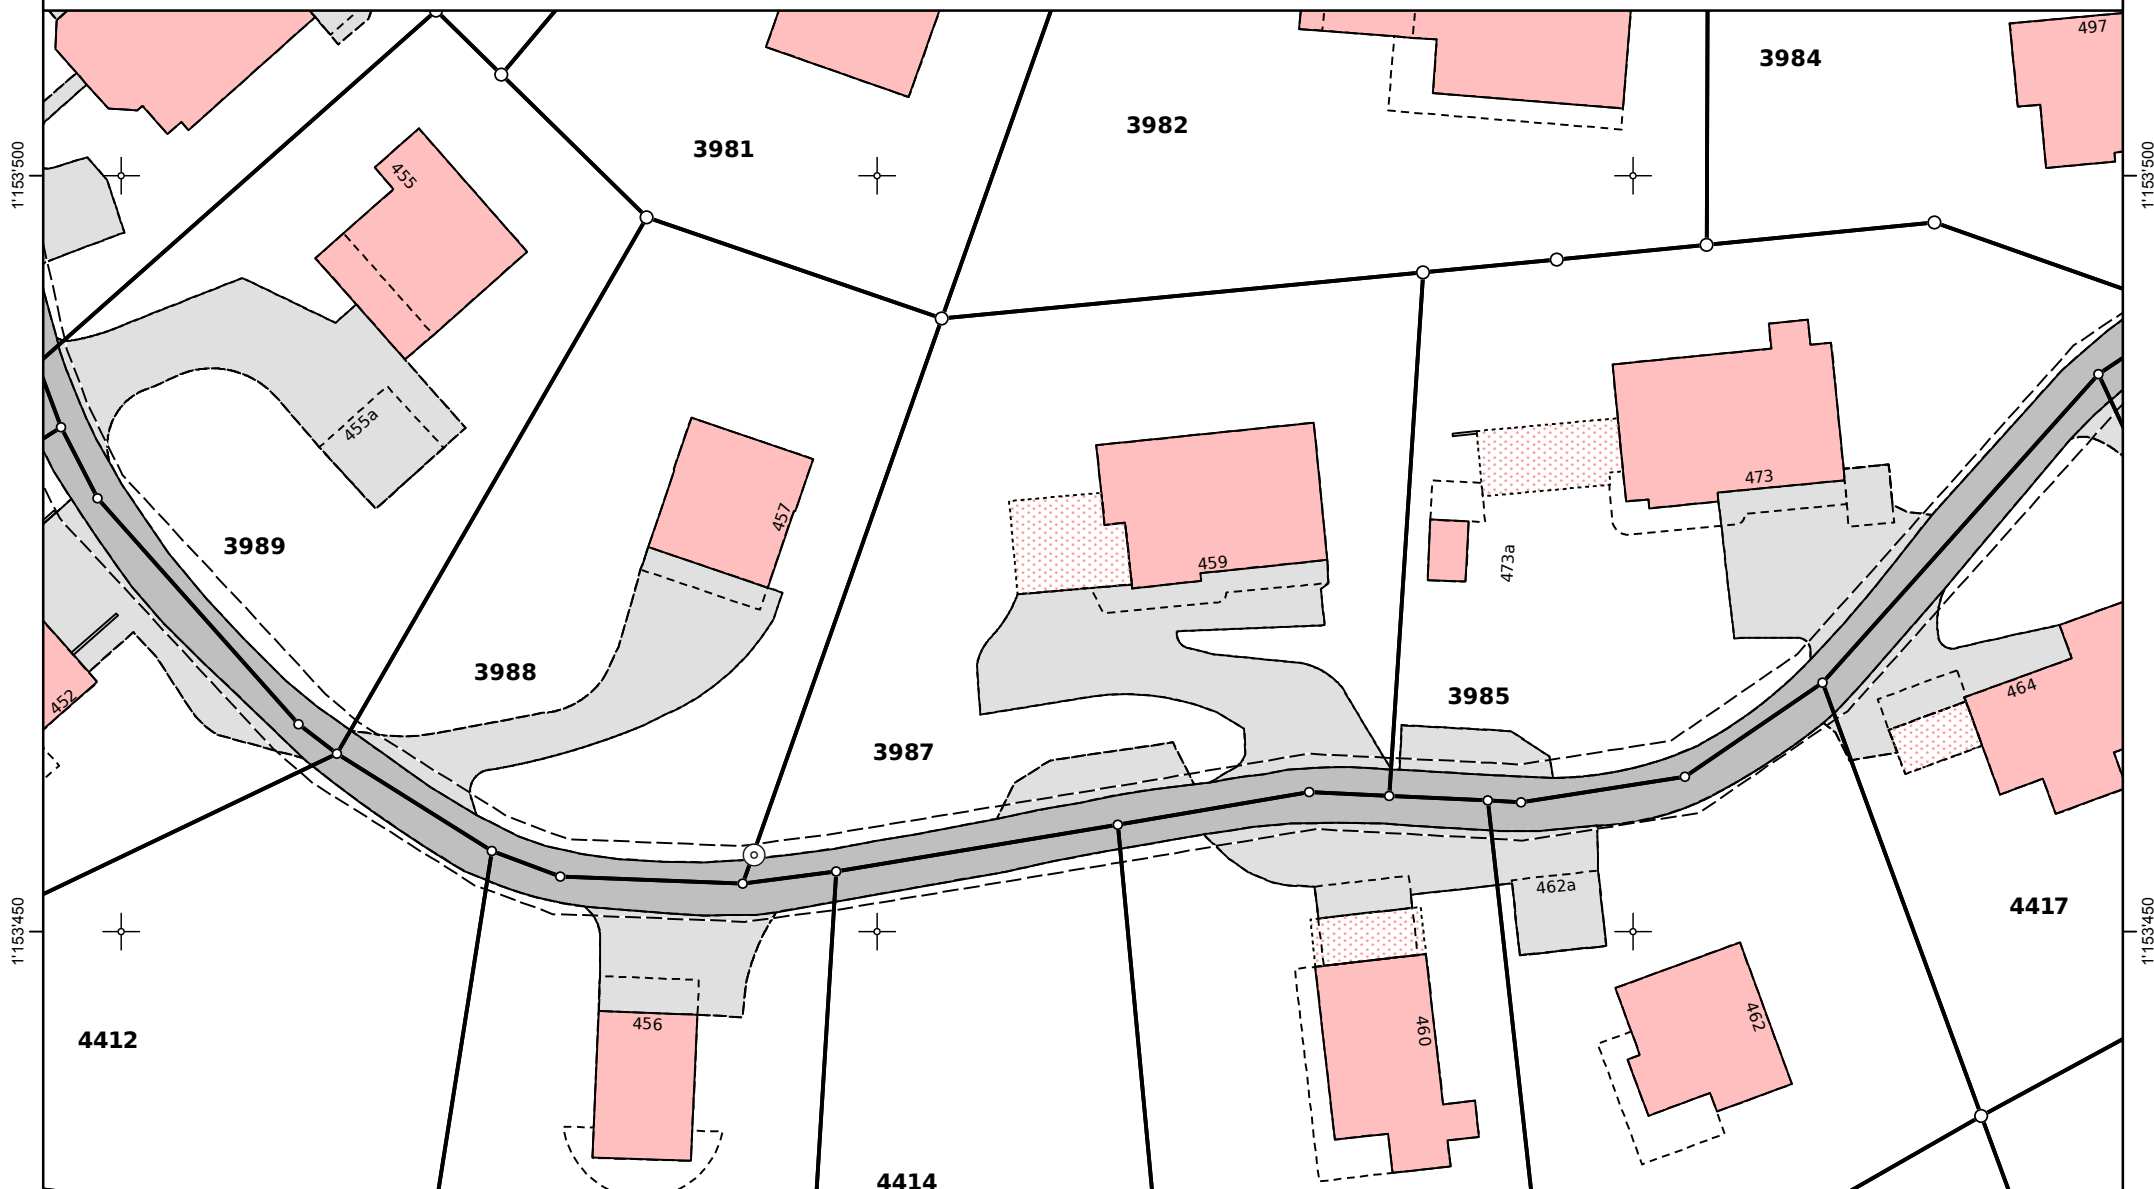

- Les limites et les numéros (soulignés) des biens-fonds projetés sont en rouge. Ils ne sont pas en vigueur.  
- Les bâtiments projetés sont représentés avec des hachures. Ils disposent d'une précision réduite.  
- Un fond avec des points roses indique que les données sont issues d'une digitalisation.  
Elles sont incomplètes et disposent d'une précision réduite.

Informations dépourvues de foi publique

Légende : <http://www.cadastre.ch/legende>

2'561'250

2'561'300

2'561'350