

Avis à faire paraître dans
Pilier public du 10.03.2023

Plan à l'enquête no 2023-7-00042-O

Sont soumis à l'enquête publique les plans présentés

Par	Home+Foyer SA Delacrétaz Alexandra Rte de Prayoud 81 1680 Châtel-St-Denis
Au nom de	Home+Foyer SA Von Gunten Bernard Rte de Prayoud 81 1680 Châtel-St-Denis
Avec demande de dérogation	Dérogation à la distance à la route (Art 137 LMob)
Pour	Démolition de l'habitation existante et construction de 8 villas type chalet
Lieu	Route de la Frasse
Art. RF	1415


Ces plans sont déposés au Service technique communal où les intéressés peuvent en prendre connaissance et formuler leurs observations ou oppositions éventuelles dûment motivées, par écrit, jusqu'au 24.03.2023.

Châtel-St-Denis, le 01.03.2023



PLAN DE SITUATION POUR ENQUETE

COMMUNE DE	CHÂTEL-SAINT-DENIS		ARTICLE	SURFACE
Propriétaire (s) :	MOURA Jean-Jacques		1415	2'889 m²
ECHELLE	1:500	COORDONNEES	E= 2'561'355 N= 1'153'350	PLAN 35
MENTION :			<input type="checkbox"/> AF	<input type="checkbox"/> NM
			<input type="checkbox"/> RPTB	

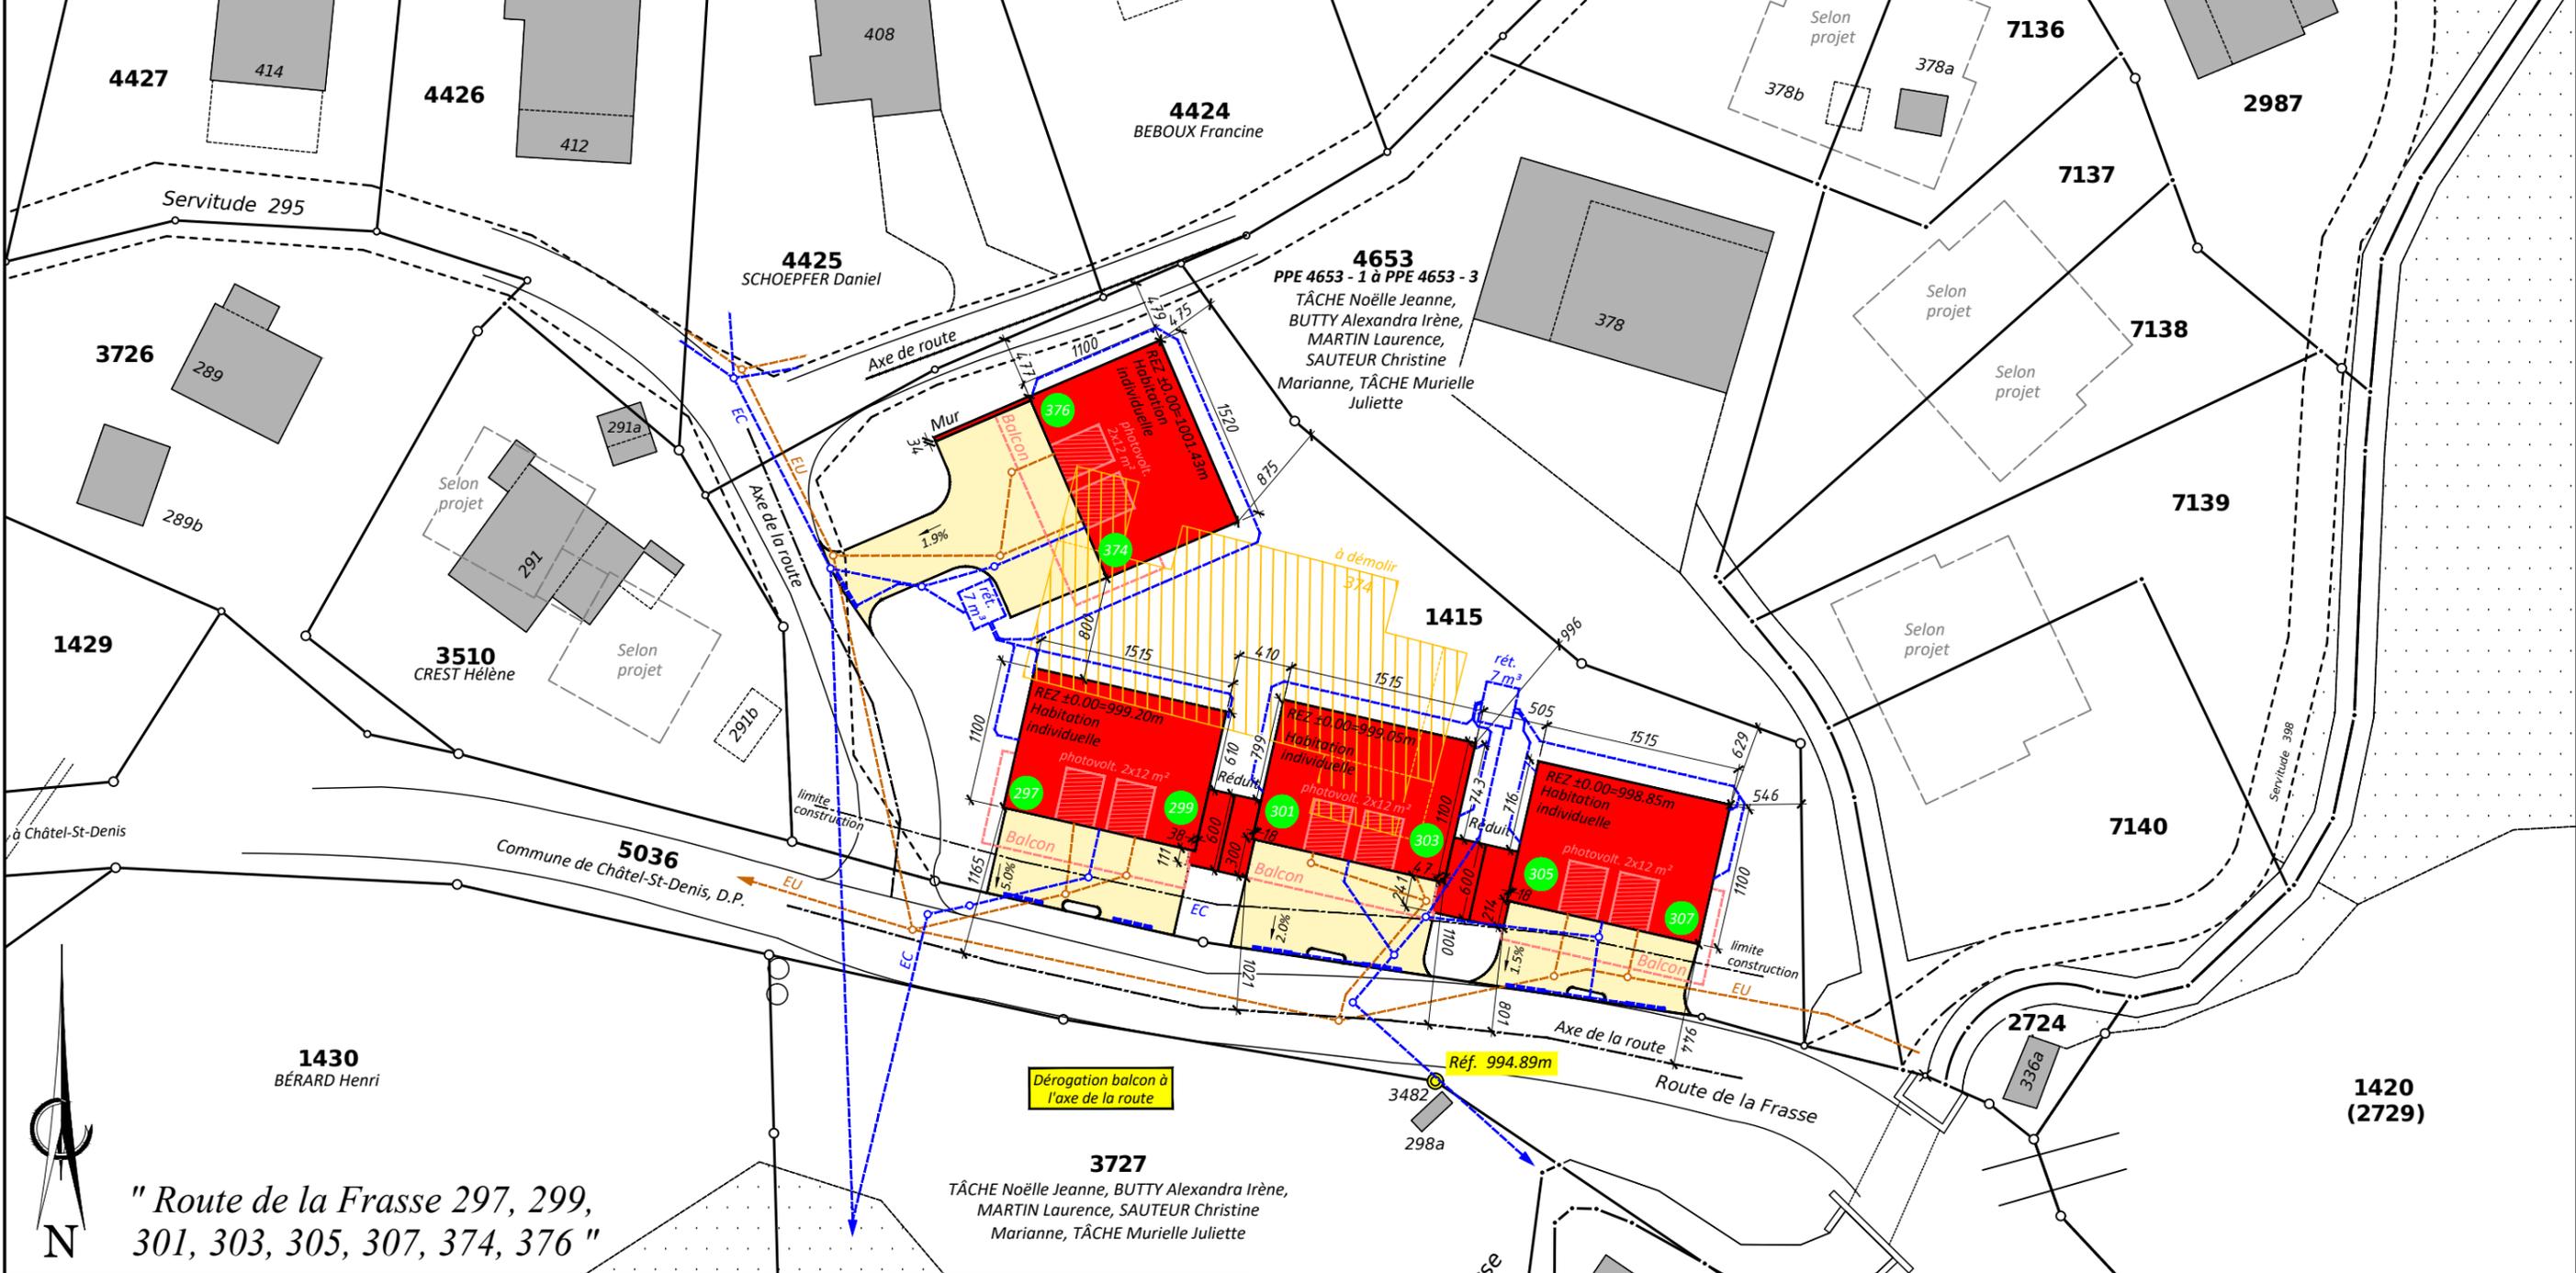

" Route de la Frasse 297, 299, 301, 303, 305, 307, 374, 376 "

Dégrogation balcon à l'axe de la route

Etabli à Romont, le 1 février 2023
 Réf.: R 3039
 Aut. n° 003/23.02.01/000
 Tél: 026/652.15.71
 mail@yc-geomatique.ch

Y C-GEOMATIQUE SA
 YVAN CHASSOT
 Géomètre officiel - Ingénieur rural EPF-SIA
 Av. Gérard-Clerc 4 - CP 231
 1680 Romont