

**Avis à faire paraître dans**  
Pilier public du 17.03.2023

## **Plan à l'enquête no 2023-7-00092-S**

Sont soumis à l'enquête publique les plans présentés

**Par** Millasson Electricité SA  
Beaud Benjamin  
  
St-Martin

**Au nom de** Périsset Alois  
Chemin de la Léchère 23  
1618 Châtel-St-Denis

**Avec demande de dérogation** Aucune

**Pour** Installation photovoltaïque ajouté en toiture sur bâtiment annexe.

**Lieu** Chemin de la Léchère

**Art. RF** 6440

Ces plans sont déposés au Service technique communal où les intéressés peuvent en prendre connaissance et formuler leurs observations ou oppositions éventuelles dûment motivées, par écrit, jusqu'au 31.03.2023.

Châtel-St-Denis, le 09.03.2023






16.03.2023

Commune de Châtel-St-Denis © 2023

1:500

coMMap 9

Plan non officiel, seuls les documents approuvés font foi

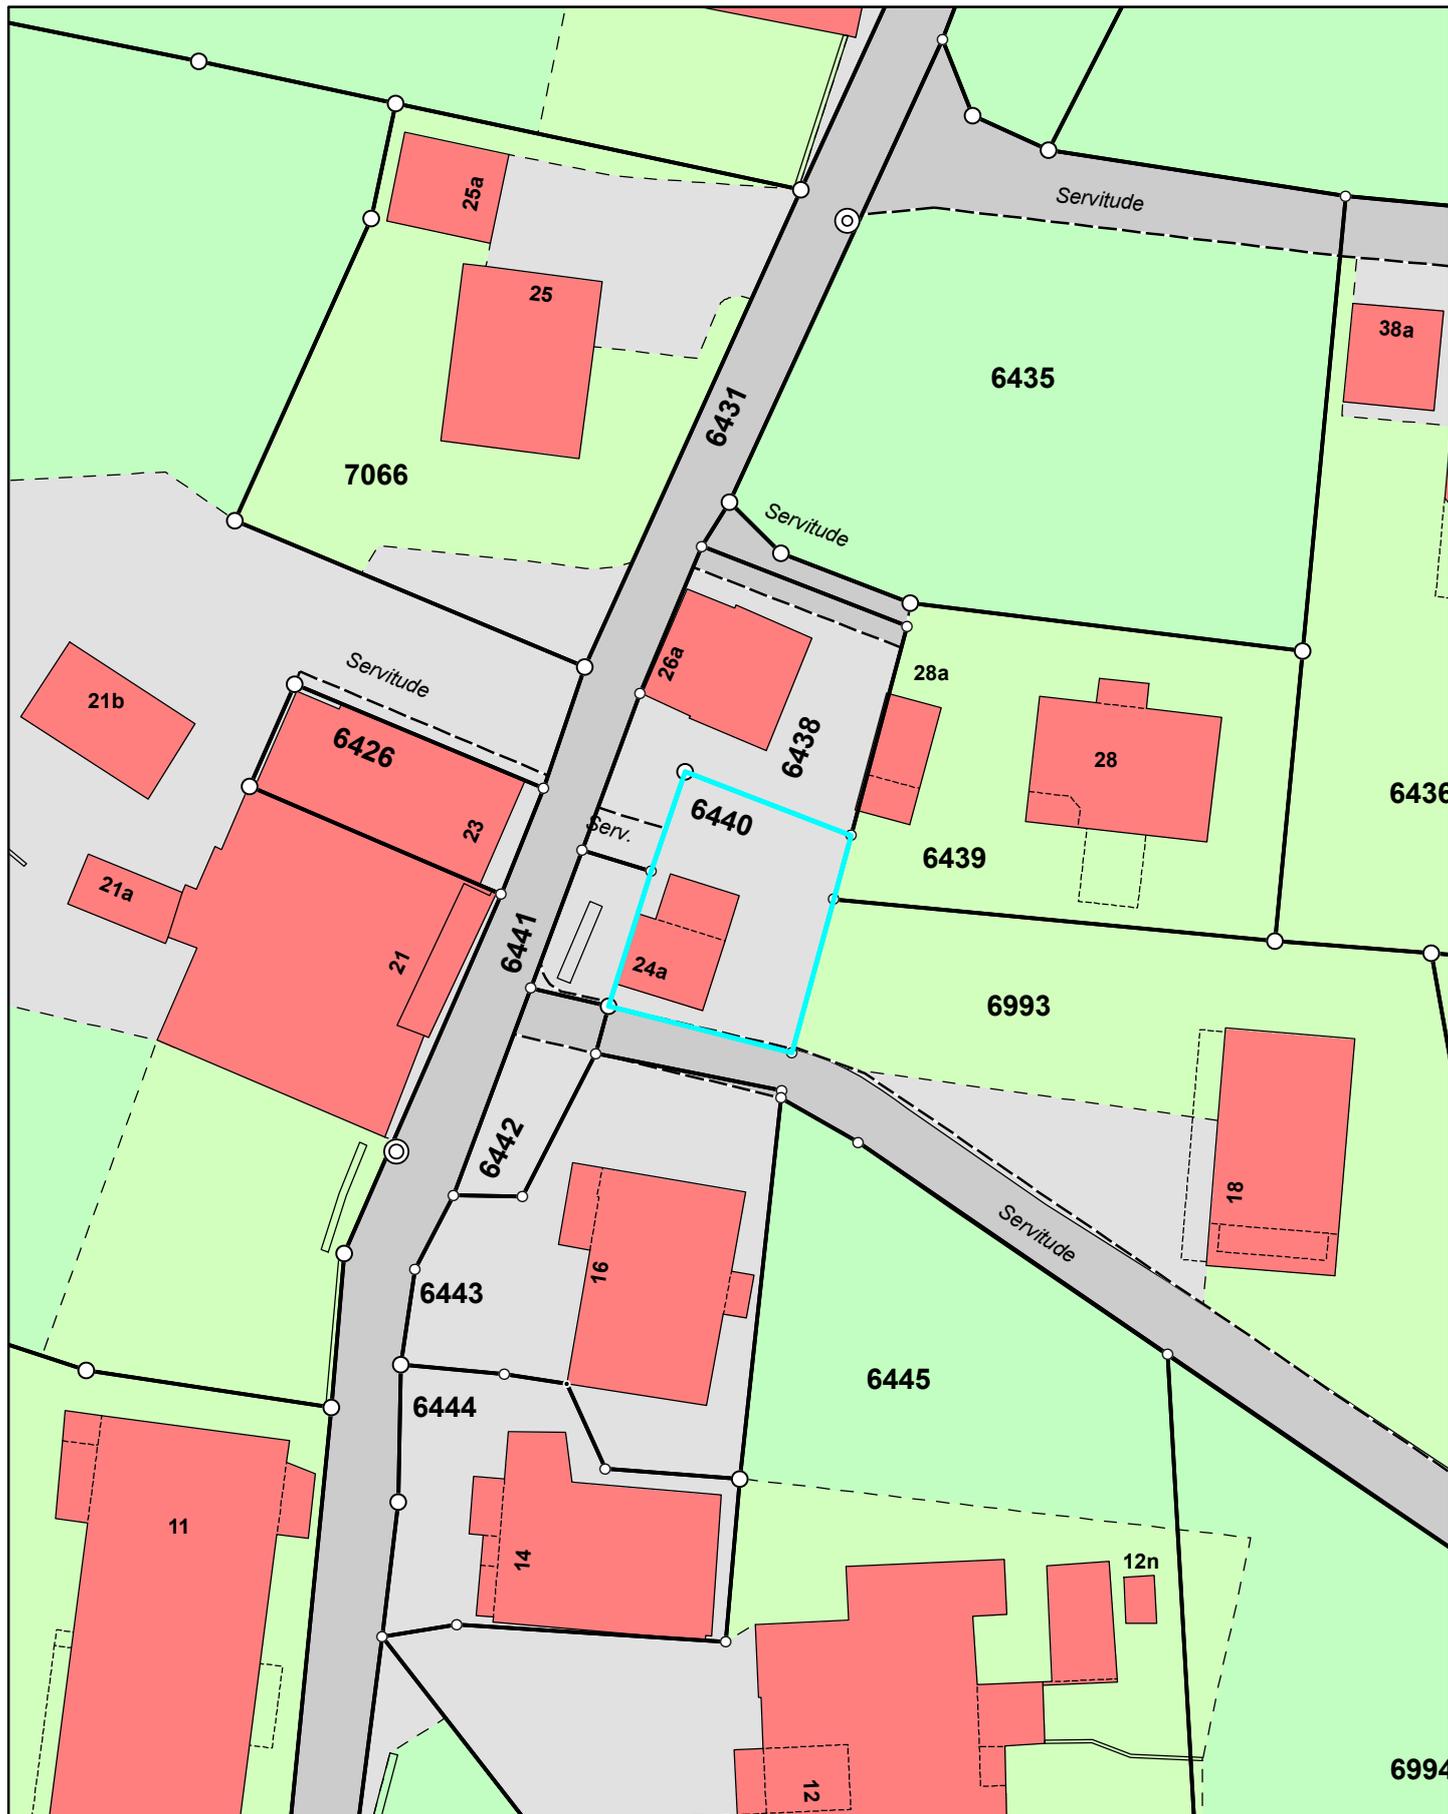

Coordonnées : 2'559'330 / 1'152'570