

Avis à faire paraître dans
Pilier public du 03.07.2026

Plan à l'enquête no 2026-7-00207-S


Sont soumis à l'enquête publique les plans présentés

Par	Fabrice Lambert architecte Sàrl Route de la Frasse 1 1618 Châtel-St-Denis
Au nom de	Desgraz Yannick Sébastien Rte des Dailles 85 1619 Les Paccots
Avec demande de dérogation	Aucune
Pour	Transformation intérieure d'un petit chalet, remplacement du poêle à bois par un poêle à pellets et du chauffe-eau électrique par un chauffe-eau avec module pompe à chaleur intégré
Lieu	Chemin des Moilles 39
Art. RF	2860

Ces plans sont déposés au Département technique communal où les intéressés peuvent en prendre connaissance et formuler leurs observations ou oppositions éventuelles dûment motivées, par écrit, jusqu'au 18.07.2026.

Châtel-St-Denis, le 25.06.2026



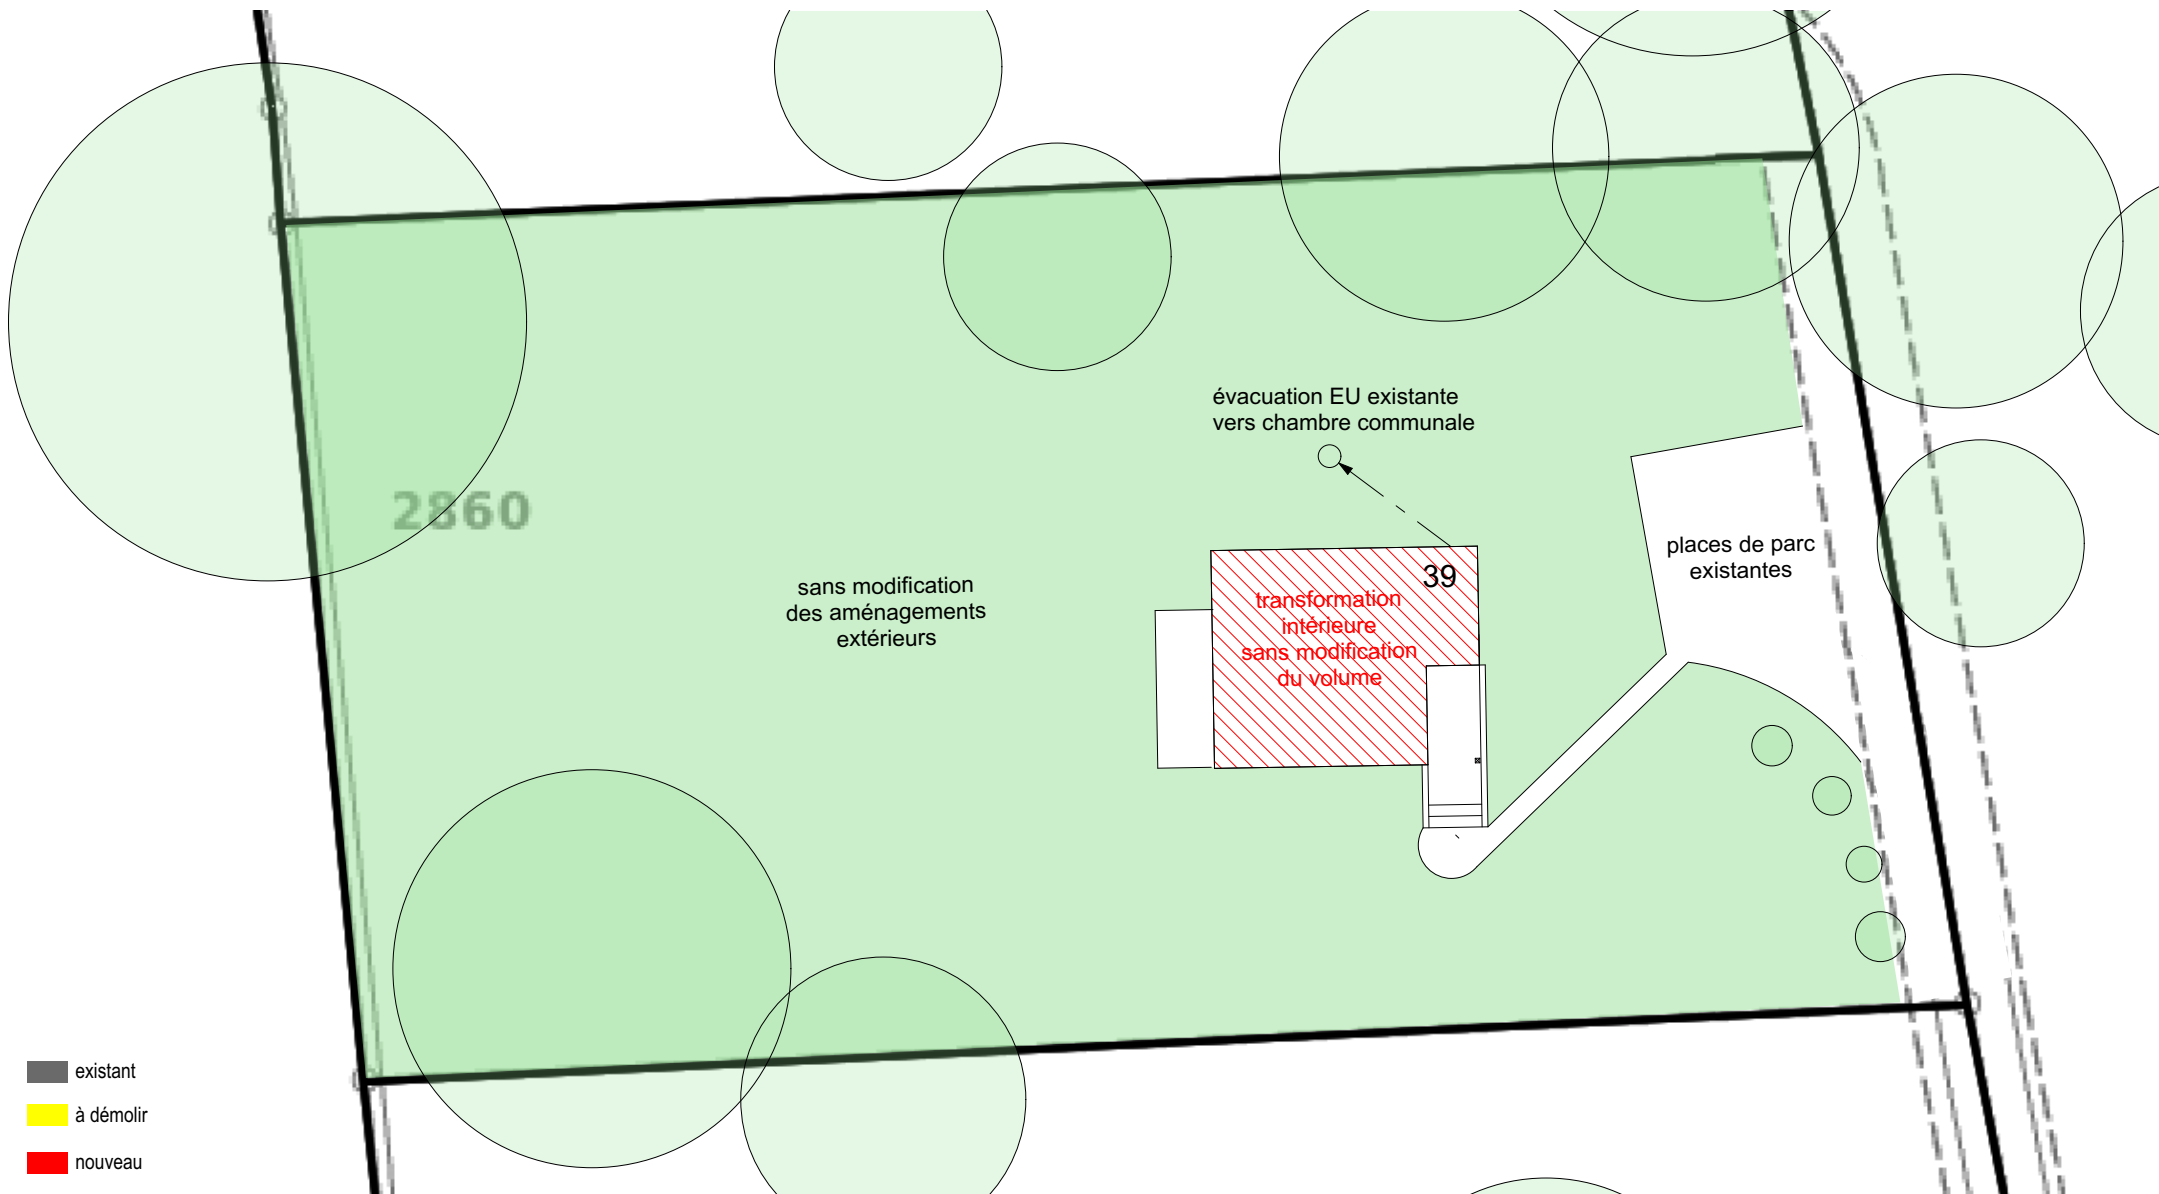

Maître de l'ouvrage

Yannick Desgraz

Architecte

Fabrice Lambert



Maître d'ouvrage: Yannick Desgraz

Chemin des Moilles 39 - 1619 Les Paccots

Situation

ENQUETE

25-008_200/00

échelle : 1:200

date : 19.06.2026

modifié le :

format :

dessin : fl

Fabrice Lambert architecte Sàrl — Route de la Frasse 1 — CH-1618 Châtel-St-Denis — T. +41 79 628 91 60 — info@lambert-architecte.ch — www.lambert-architecte.ch