

**Avis à faire paraître dans**  
Pilier public du 03.05.2024

## **Plan à l'enquête no 2024-7-00149-S**

Sont soumis à l'enquête publique les plans présentés

<b>Par</b>	Commune de Châtel-St-Denis Berthoud Laurent Route de Pra de Plan 18 1618 Châtel-St-Denis
<b>Au nom de</b>	Commune de Châtel-St-Denis Berthoud Laurent Route de Pra de Plan 18 1618 Châtel-St-Denis
<b>Avec demande de dérogation</b>	Dérogation à la distance de construction au bord de la chaussée (art. 137 LMob)
<b>Pour</b>	Totem d'information touristique - Les Joncs
<b>Lieu</b>	Route des Joncs
<b>Art. RF</b>	2422

Ces plans sont déposés au Service technique communal où les intéressés peuvent en prendre connaissance et formuler leurs observations ou oppositions éventuelles dûment motivées, par écrit, jusqu'au 17.05.2024.

Châtel-St-Denis, le 29.04.2024





Commune de Châtel-St-Denis  
Les Paccots - Les Joncs  
Totem d'informations

Plan n° 24/10 - 001

Echelle 1 : 200

Format 42 x 29.7

# SITUATION Enquête

Ind	Date	Modifications	Visa	Dess.
	23.04.24	Plan d'enquête		L.B.
A				
B				
C				

AU NOM DU CONSEIL COMMUNAL


Châtel-St-Denis, le .....

Le Syndic:

Le Secrétaire général:

Charles Ducrot

Olivier Grangier

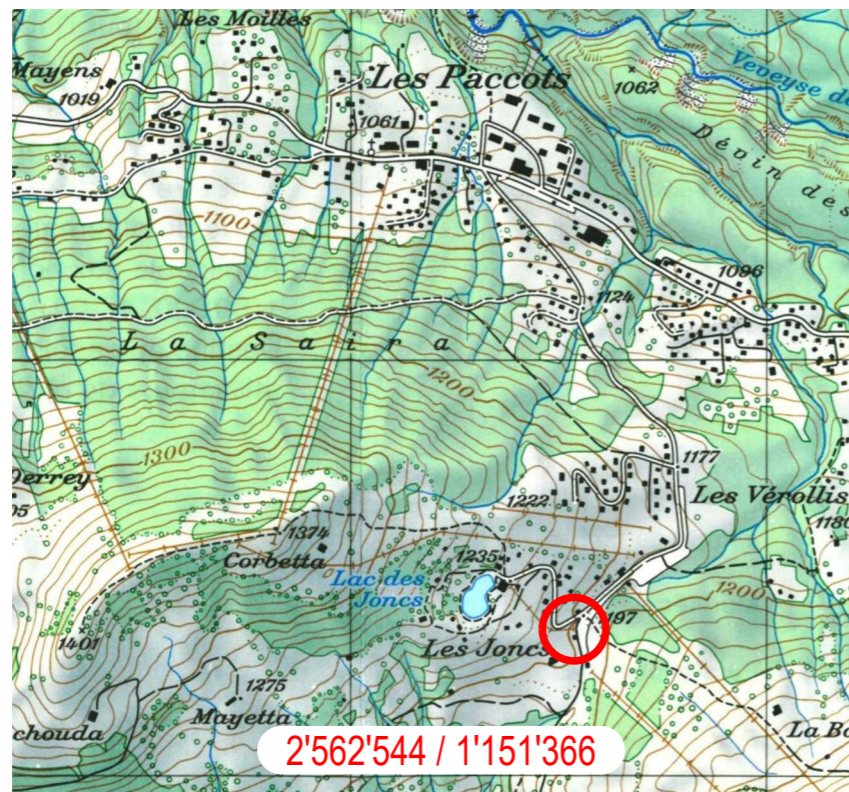

## SITUATION 1:200

