

Avis à faire paraître dans
Pilier public du 16.05.2025

Plan à l'enquête no 2023-7-00042-O

Sont soumis à l'enquête publique les plans présentés

Par	Home+Foyer SA Rte de Prayoud 81 1680 Châtel-St-Denis
Au nom de	Home+Foyer SA Rte de Prayoud 81 1680 Châtel-St-Denis
Avec demande de dérogation	Dérogation à l'axe de la route de la Frasse pour l'emprise des balcons
Pour	Démolition de l'habitation existante et construction de 8 villas type chalet. Enquête complémentaire. Modification de l'implantation des accès et des talutages.
Lieu	Route de la Frasse 374
Art. RF	1415

Ces plans sont déposés au Service technique communal où les intéressés peuvent en prendre connaissance et formuler leurs observations ou oppositions éventuelles dûment motivées, par écrit, jusqu'au 30.05.2025.

Châtel-St-Denis, le 09.05.2025

Tableau des surfaces

VILLA A-F:
(avec route d'accès)



Parcelle N° 1415
Total parcelle = 2889m²

Surface route privé = 210m²
Surface d'accès villa C-H = 258m²
Surface accès total = 468m²

Surface terrain déterminant
2889m² - 468m² = 2421m²

Légende

-  Emprise bâtiment
-  Couvert
-  Surface d'accès

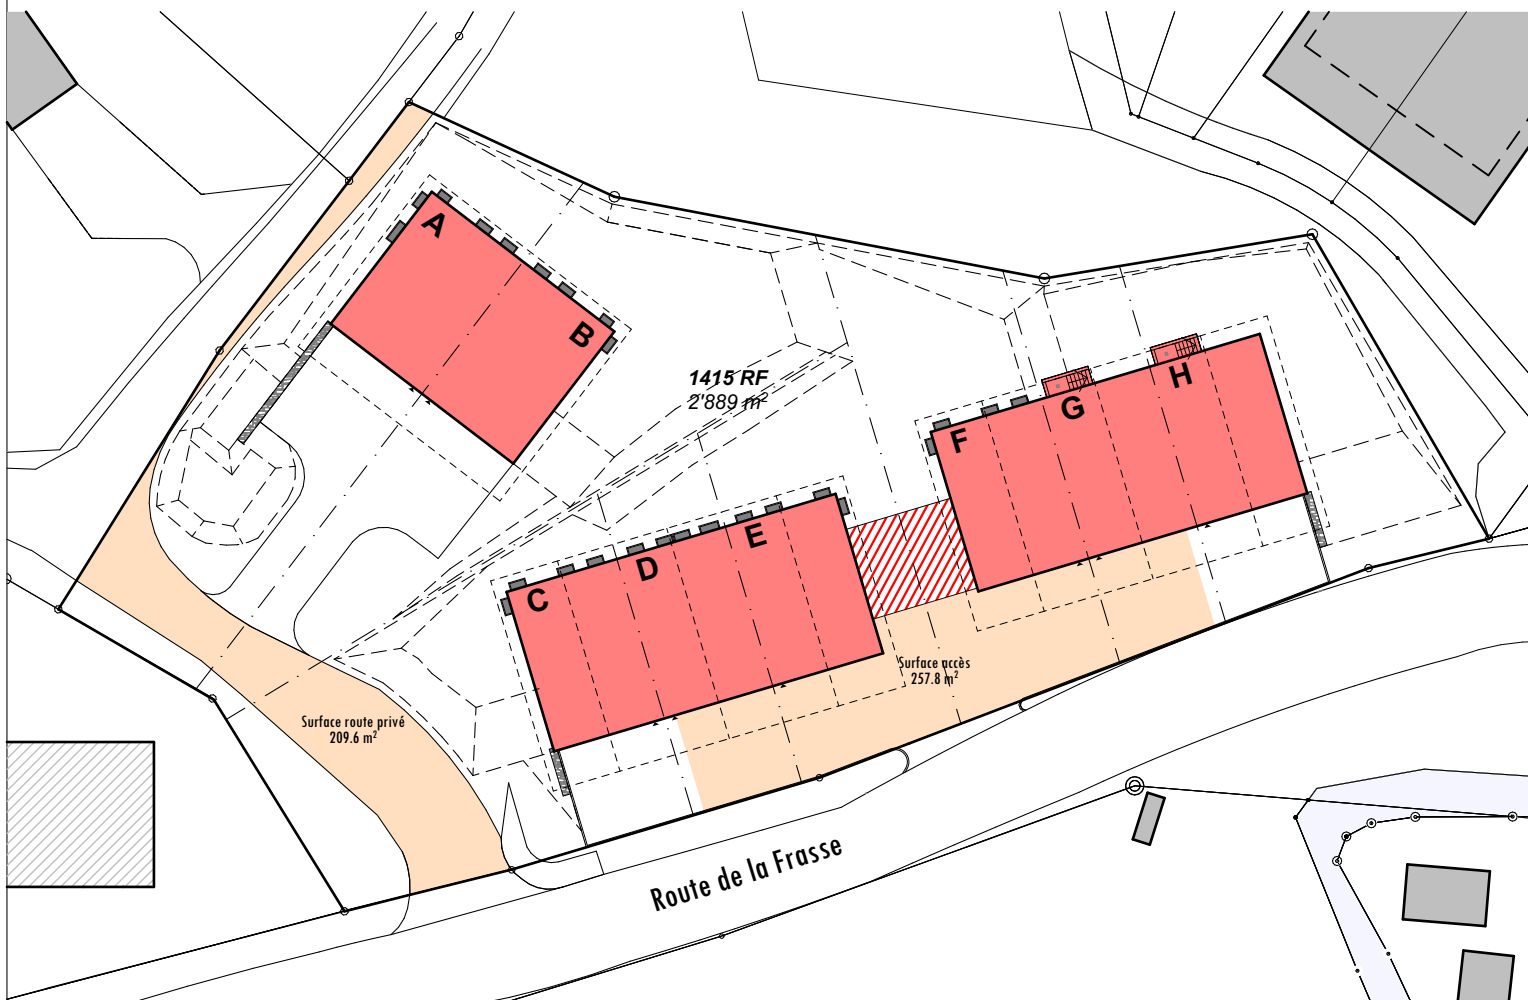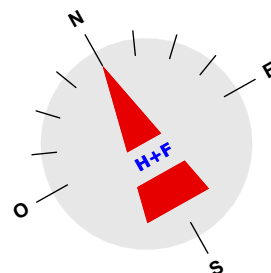

HOME+ FOYER®

home + foyer sa
rte de prayoud 81
ch - 1618 châtel-st-denis
fon 021 948 65 78
fax 021 948 65 79

impasse de la plaine 8
ch - 1580 avanches
fon 026 672 99 55
fax 026 672 99 59

info@homeetfoyer.ch * www.homeetfoyer.ch

Démolition de l'habitation existante et construction de 8 villas type chalet

MISE A L'ENQUETE

AMENAGEMENTS EXTERIEURS *Surface de terrain déterminant*

échelle : 1/500

Propriétaire:

M.Jean-Jacques Moura
Route de la Frasse 374
1618 Châtel-St-Denis

Maître d'ouvrage:

Home+Foyer SA
Route de Prayoud 81
1618 Châtel-St-Denis

Architecte:

Home+Foyer SA
Mme Alexandra Delacrétaz
Route de Prayoud 81
1618 Châtel-St-Denis

Duo SL

Parcelle n° 1415
Zone de centre B
Route de la Frasse
1618 Châtel-St-Denis

Châtel-St-Denis, le 27.06.2024 / TaG