

Avis à faire paraître dans
Pilier public du 31.10.2025

Plan à l'enquête no 2025-5

Sont soumis à l'enquête publique les plans présentés

Par	MGI Ingénieurs SA Route de Vevey 128 1618 Châtel-St-Denis
Au nom de	Commune de Châtel-St-Denis Avenue de la Gare 33 1618 Châtel-St-Dens
Pour	Création d'un trottoir
Lieu	Route de la Péralla
Art. RF	6551 et 6348

Les plans peuvent être consultés au Service technique communal ou à la Préfecture de la Veveyse et faire l'objet d'opposition par le dépôt d'un mémoire motivé, ceci depuis le 31.10.2025 et pour une durée de 30 jours.

Châtel-St-Denis, le 24.10.2025



Commune de Châtel-St-Denis
 Route de la Péralla 10'607-02
 Sécuriser les piétons le long de la route de la Péralla

Création d'un trottoir
 Situation projet


Echelle: 1:200
 Format: 120x90
 Dessin: DMB
 Conçue: GNU
 Date: 08.10.2025

Phase SIA: 21 Etude préalable, 31 Avant projet, 32 Projet couverture, 33 Enquête, 41 Appel d'offres, 51 Exécution, 53 Confronte


Modifications	Date	Dessin	Contrôle
A			
B			
C			
D			

MGI Ingénieurs
 1618 Châtel-St-Denis Rue de Vevey 128 / 021 948 30 30 / info@mgi-ingenieurs.ch
 M10610007_Chaat_Peralla01_Trottoir_et_parc_2025_Plan01_1_Plan_M018_1_4_Etapes10007_Situation_projet_C10.dwg

CHATEL-ST-DENIS LE 16.10.2025...
 L'AUTEUR DE PROJET: [Signature]
 ADOPTE PAR LE CONSEIL COMMUNAL DE CHATEL-ST-DENIS
 LE...
 LE SYNDIC: [Signature] LE SECRETAIRE: [Signature]
 MISE A L'ENQUETE PUBLIQUE DE TRENTE JOURS DANS LA FEUILLE OFFICIELLE
 N°... DU...
 APPROUVE PAR LA DIRECTION DU DEVELOPPEMENT TERRITORIAL, DES INFRASTRUCTURES, DE LA MOBILITE ET DE L'ENVIRONNEMENT
 FRIBOURG, LE... LE CONSEILLER D'ETAT, DIRECTEUR: [Signature]

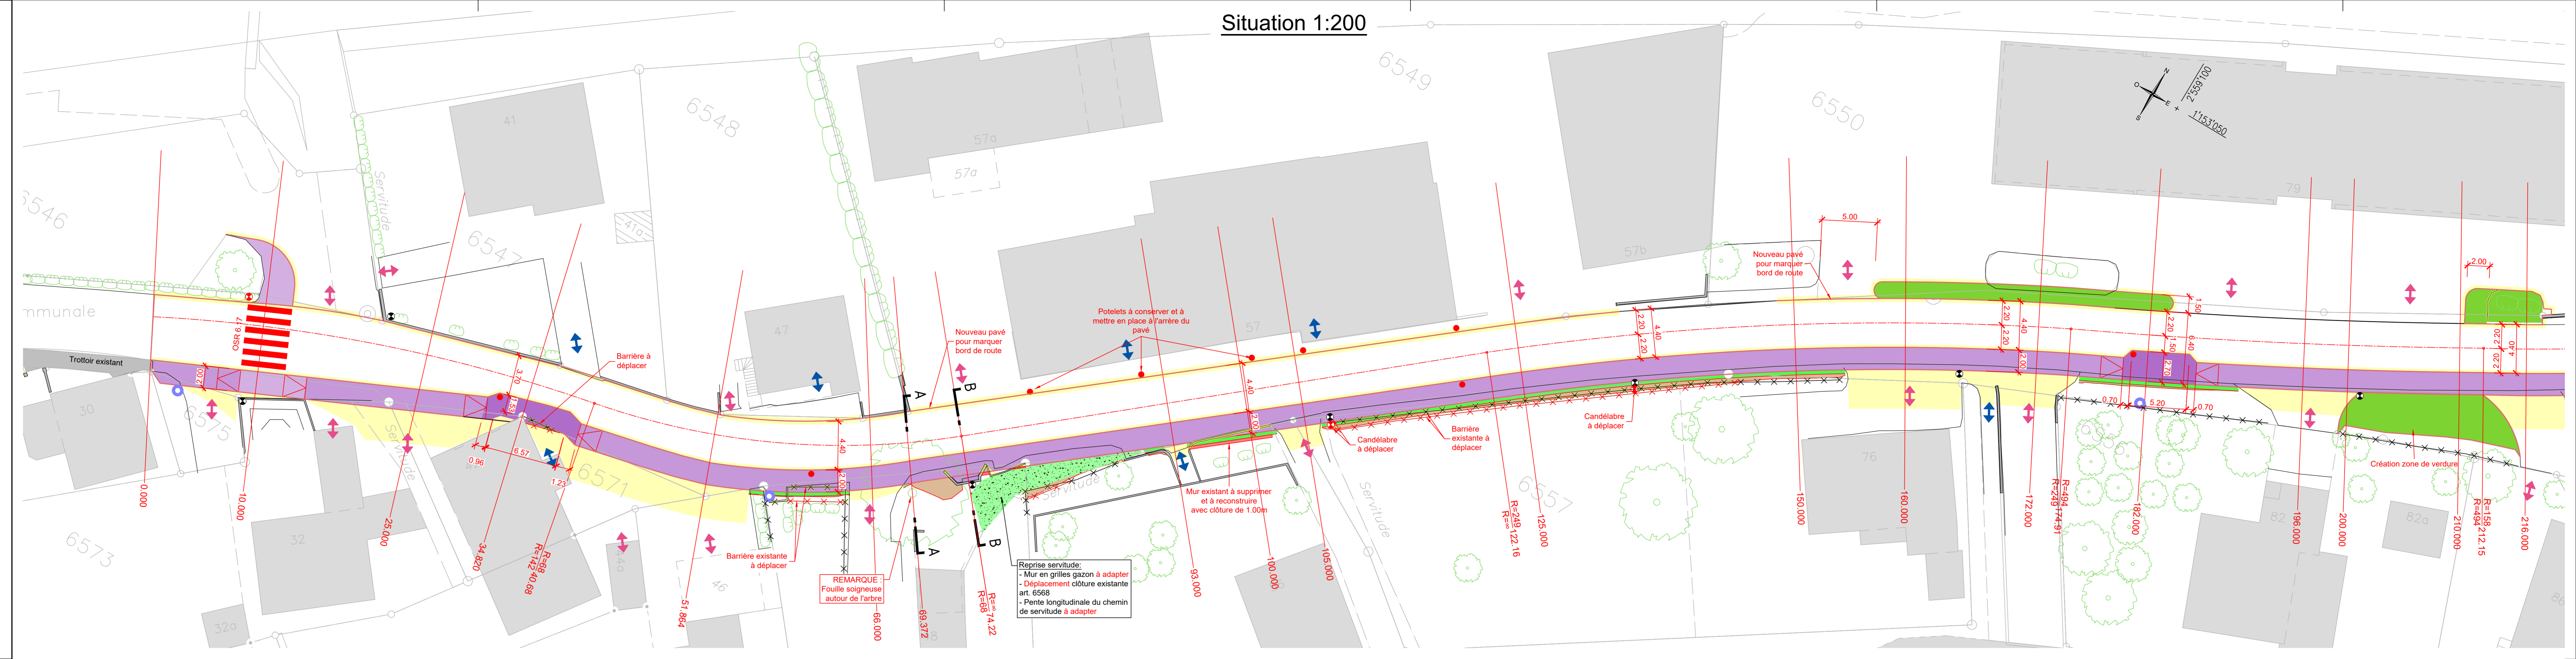

- Légende:**
- Trottoir bas +3-4cm projeté
 - Trottoir +6cm projeté
 - Trottoir +12cm projeté
 - Accotement projeté
 - Reprise accès projeté
 - Zone de verdure projeté
 - Reprise servitude
 - Talus déblais projeté
 - Talus remblais projeté
 - Bord de route projeté
 - Bord de route existant
 - Candélabre existant
 - Candélabre à supprimer
 - Candélabre projeté
 - Nouveau Mobilier
 - Haie / arbuste existant
 - Arbre existant
 - Borne hydrante existante
 - Accès existant véhicules
 - Accès existant piétons
 - Cloture / Barrière existante
 - Cloture / Barrière à supprimer
 - Cloture / Barrière projetée

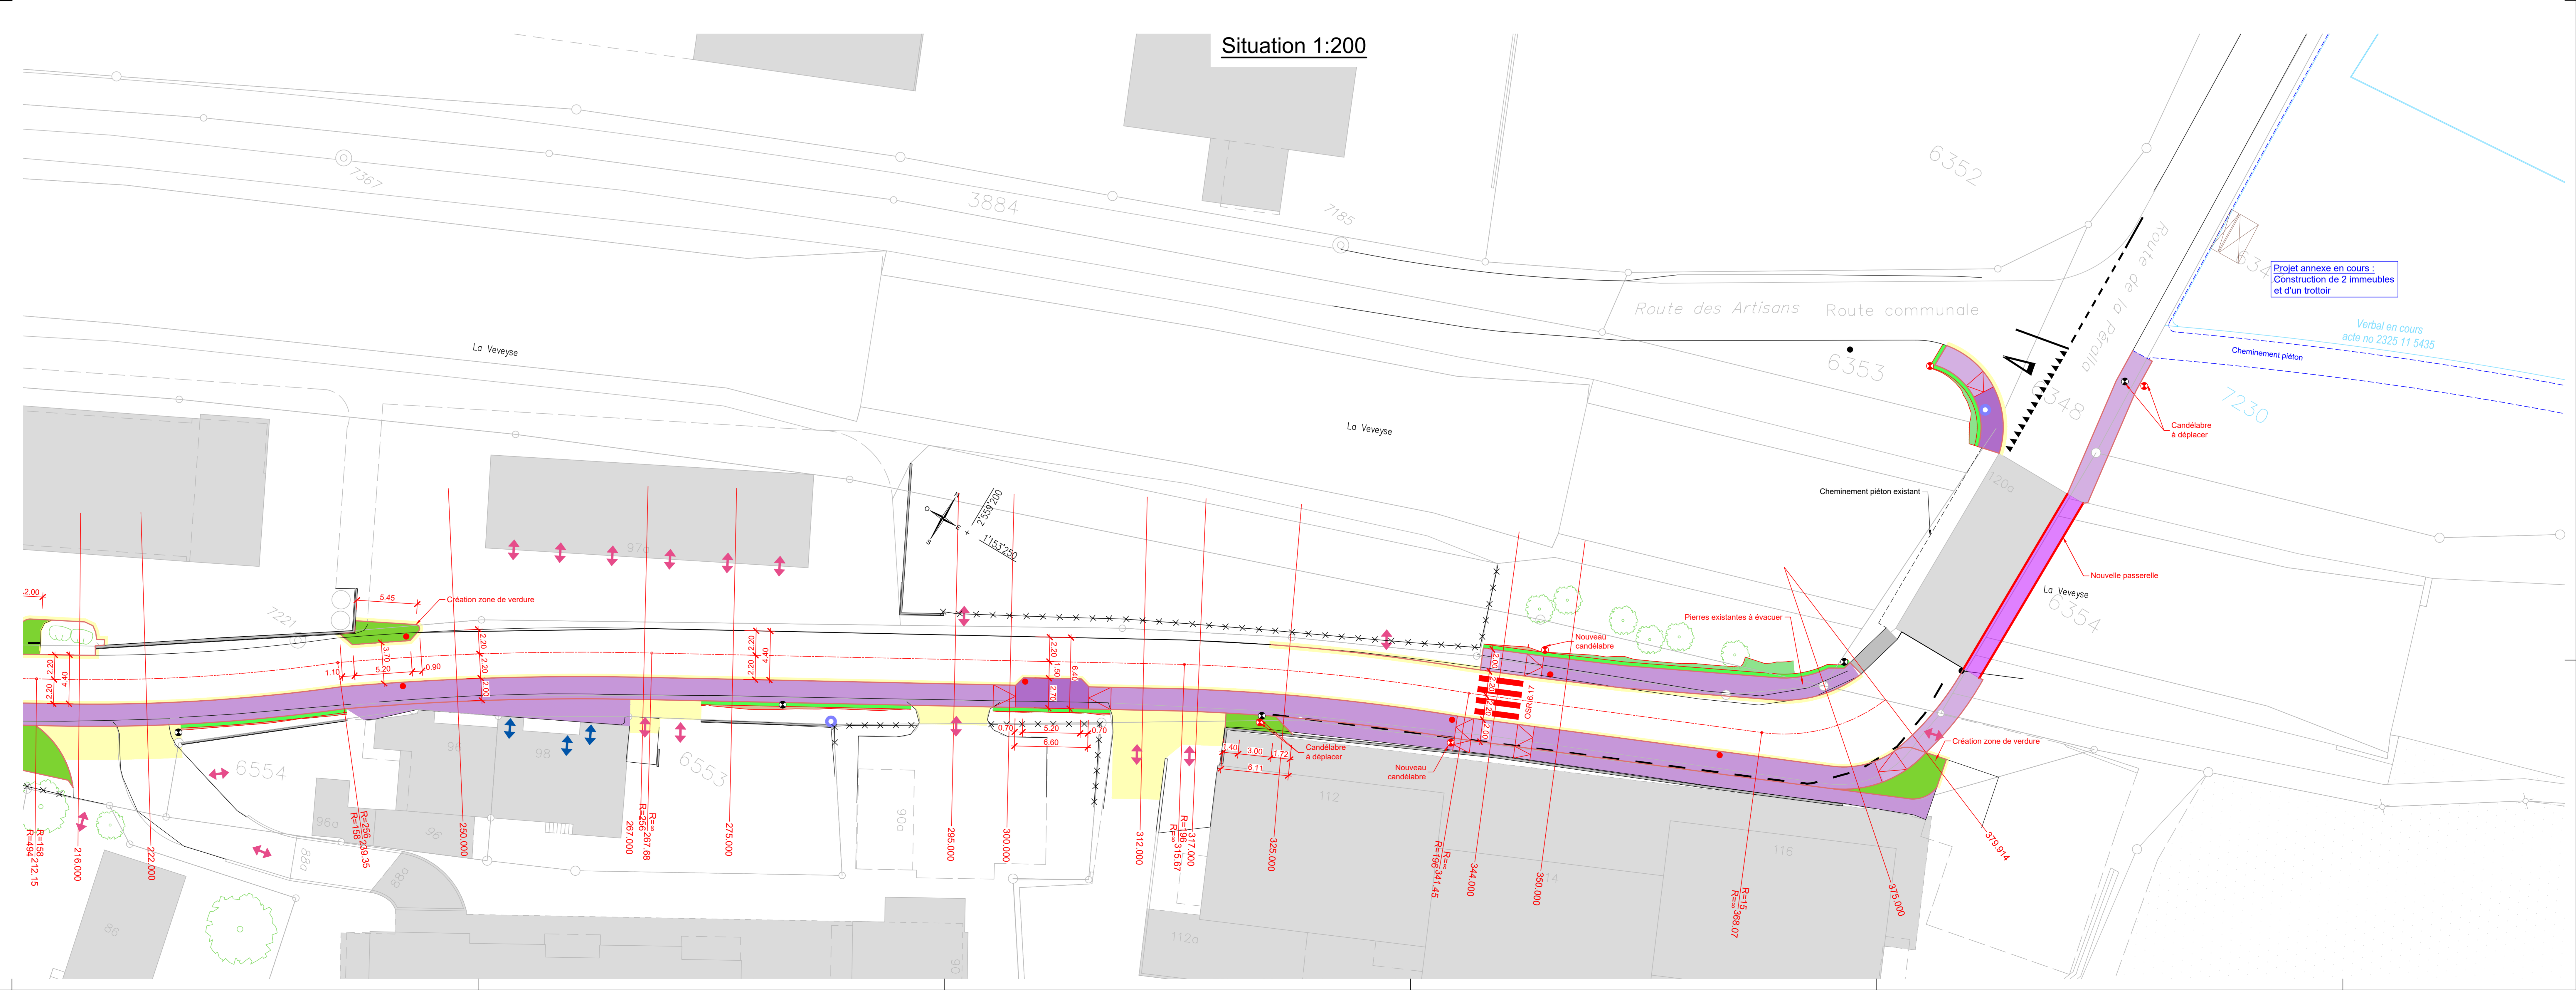

Projet annexe en cours:
 Construction de 2 immeubles
 et d'un trottoir

Verbal en cours
 acte no 2325 11 5436